


Stávající foto. hr. 68 x 102 m

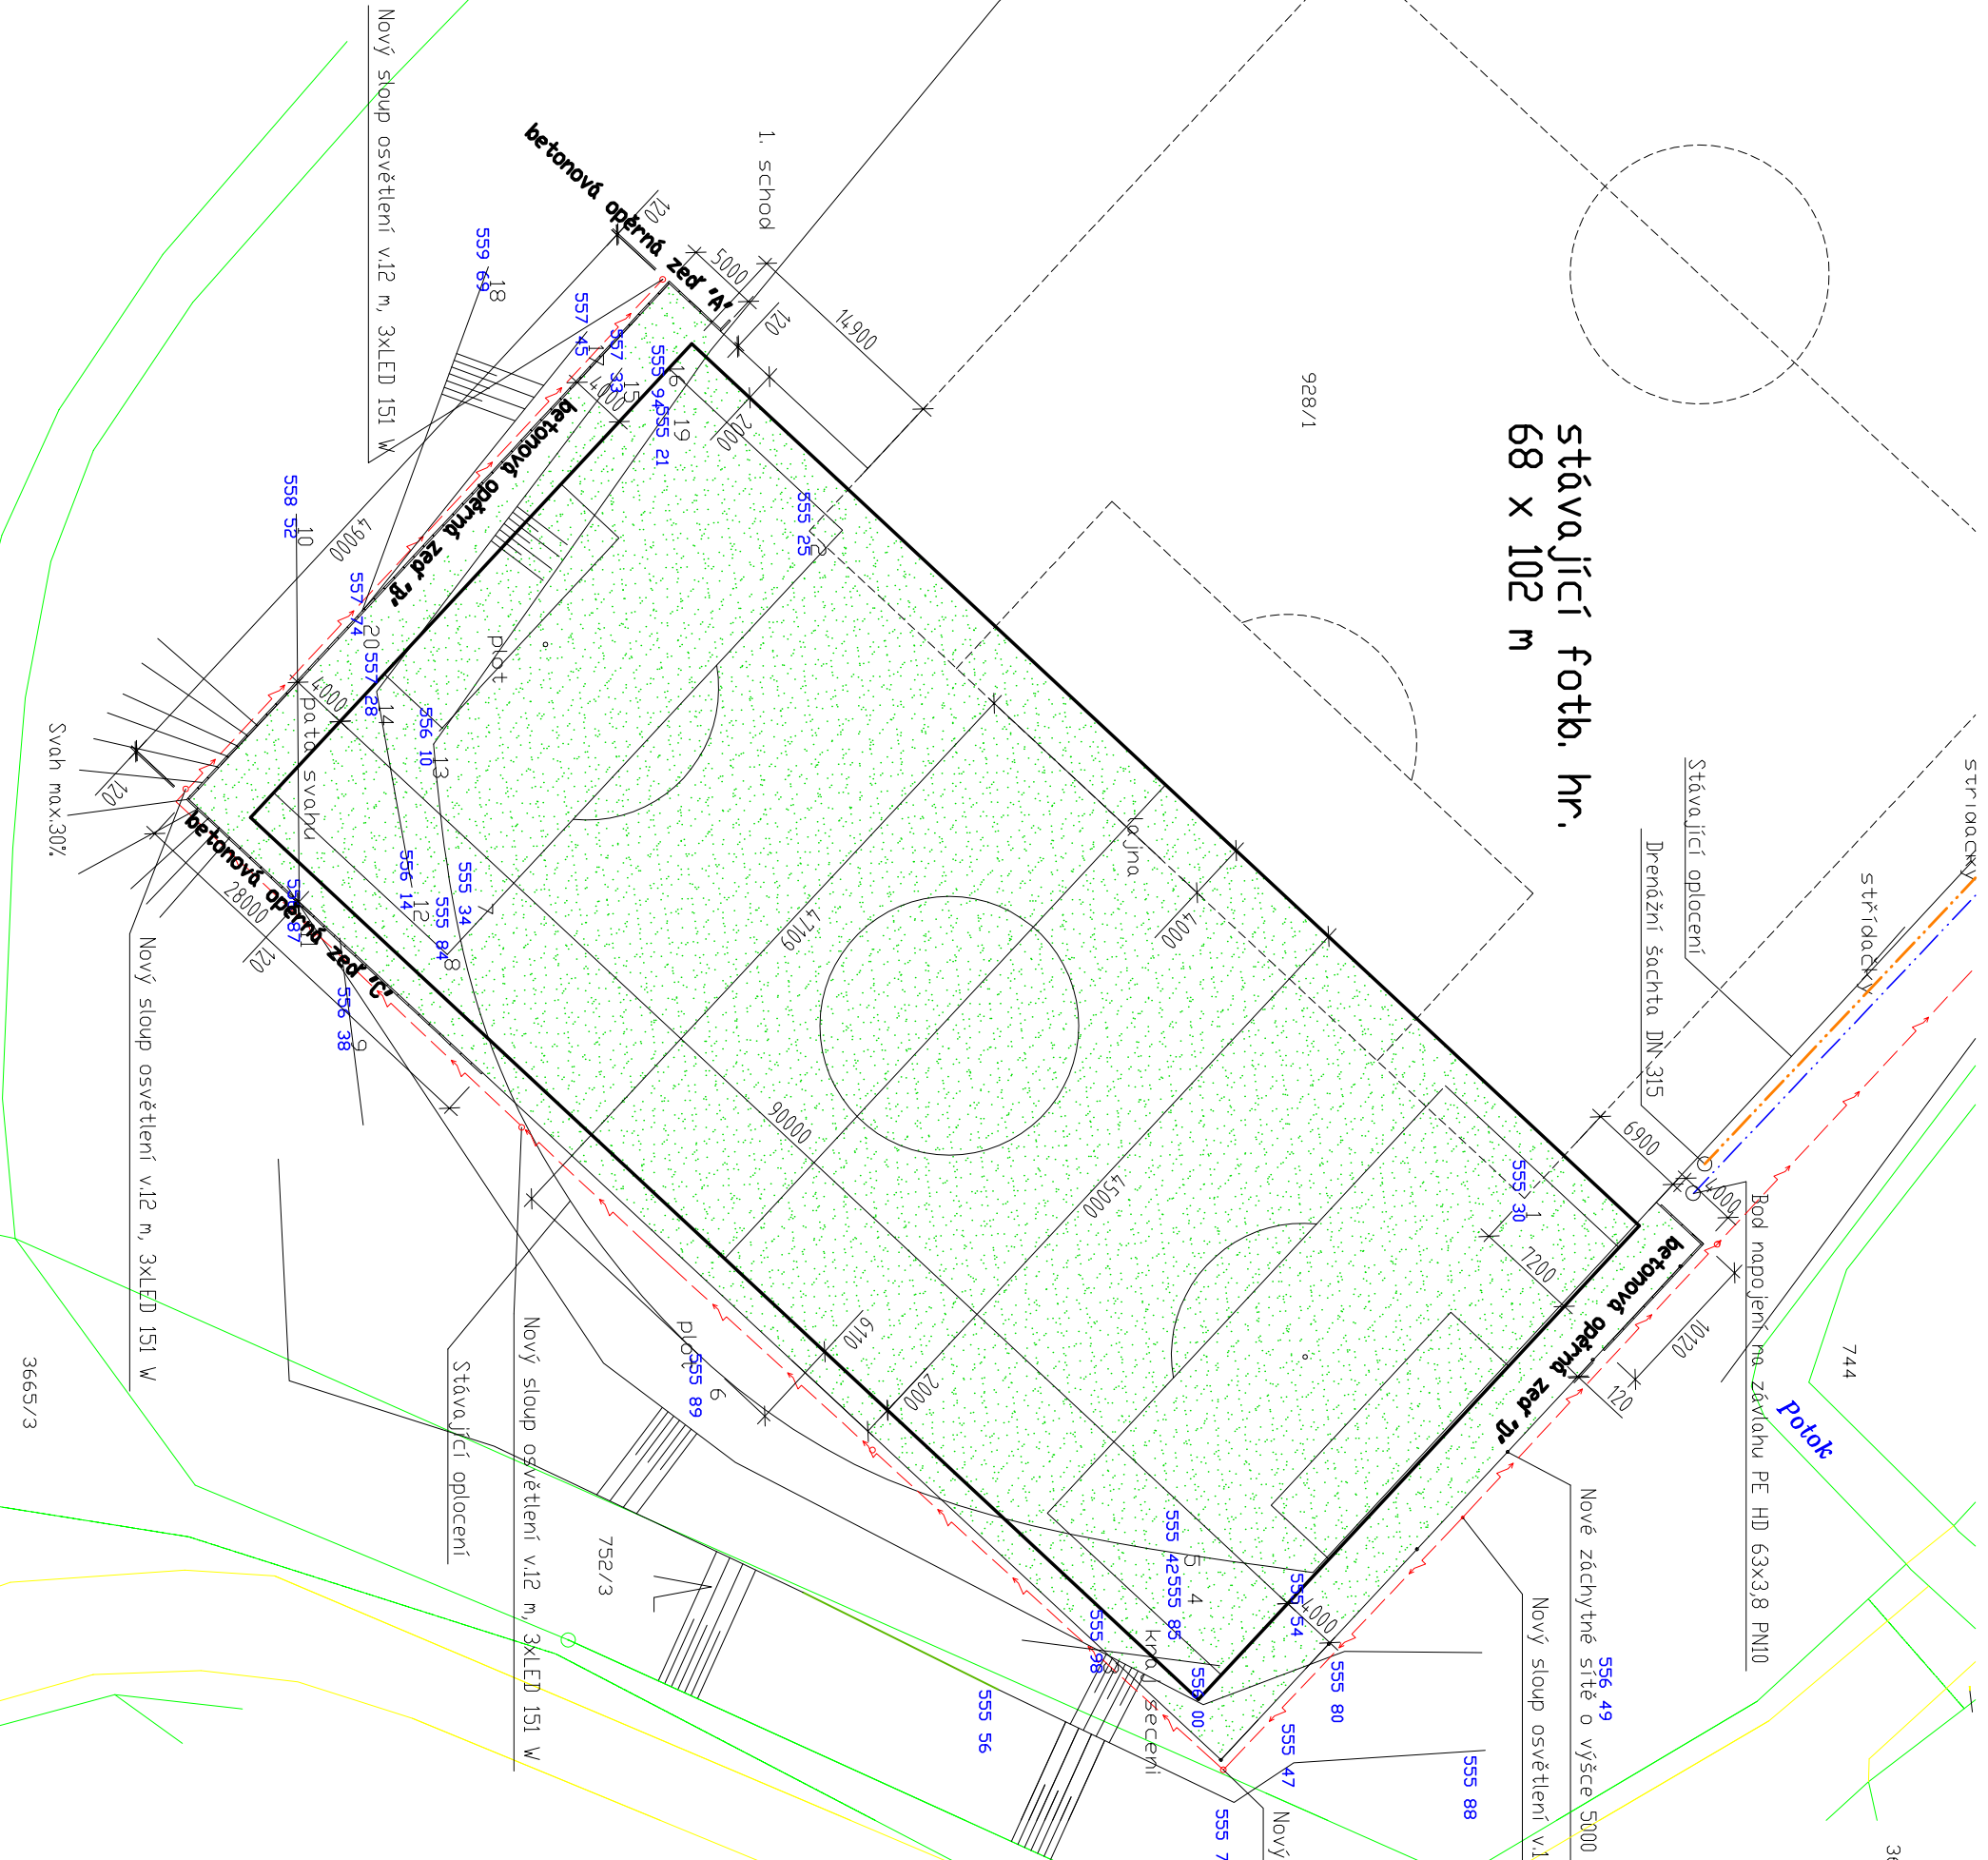

LEGENDA:

- Plocha fotbalového tréninkového travnatého hřiště 45x90 m
- Stávající terénní hrany
- Zachytňné sítě výška 5000 mm, hliníkové sloupky 100/107 mm á 4000 mm
- Dřvodňňňň 1x trubka PVC DN KG 250
- Dřňňňň parcel
- Bod napojení na zvláhu PE HD 63x3,8 PN10
- Elíkabely k osvětlení hřiště CYKY 5 x 6 mm

INVESTOR: FC Slavoj Zřnovice, zs. IČO 227 659 13 Nádražní 603 Zřnovice 394 68		ING. MICHAL BURDA POLNÍ 1845, 407 47 VARNŠDORF TEL. 412 372 935, MOB. 603 962 250	
STAVEBNĚ DŘAD: ZŘNOVICE ZODP. PROJEKTANT: ING. MICHAL BURDA VYPŘADĚVAL: ING. MICHAL BURDA		DATUM: 09/2019 DŘEMĚT: 1x3 STUPĚN: DSP ZAKÁZKOVĚ ČÍSLO:	
Rekonstrukce tréninkového fotbalového hřiště s hybridním trávňňkem Parcely č.928/1 k.ú. Zřnovice		PROFESE: STAVEBNĚ ČÁST VŘKRES Č.	
SITUACE		MĚŘITKO: 1:500 DŘ.1.1.1	