
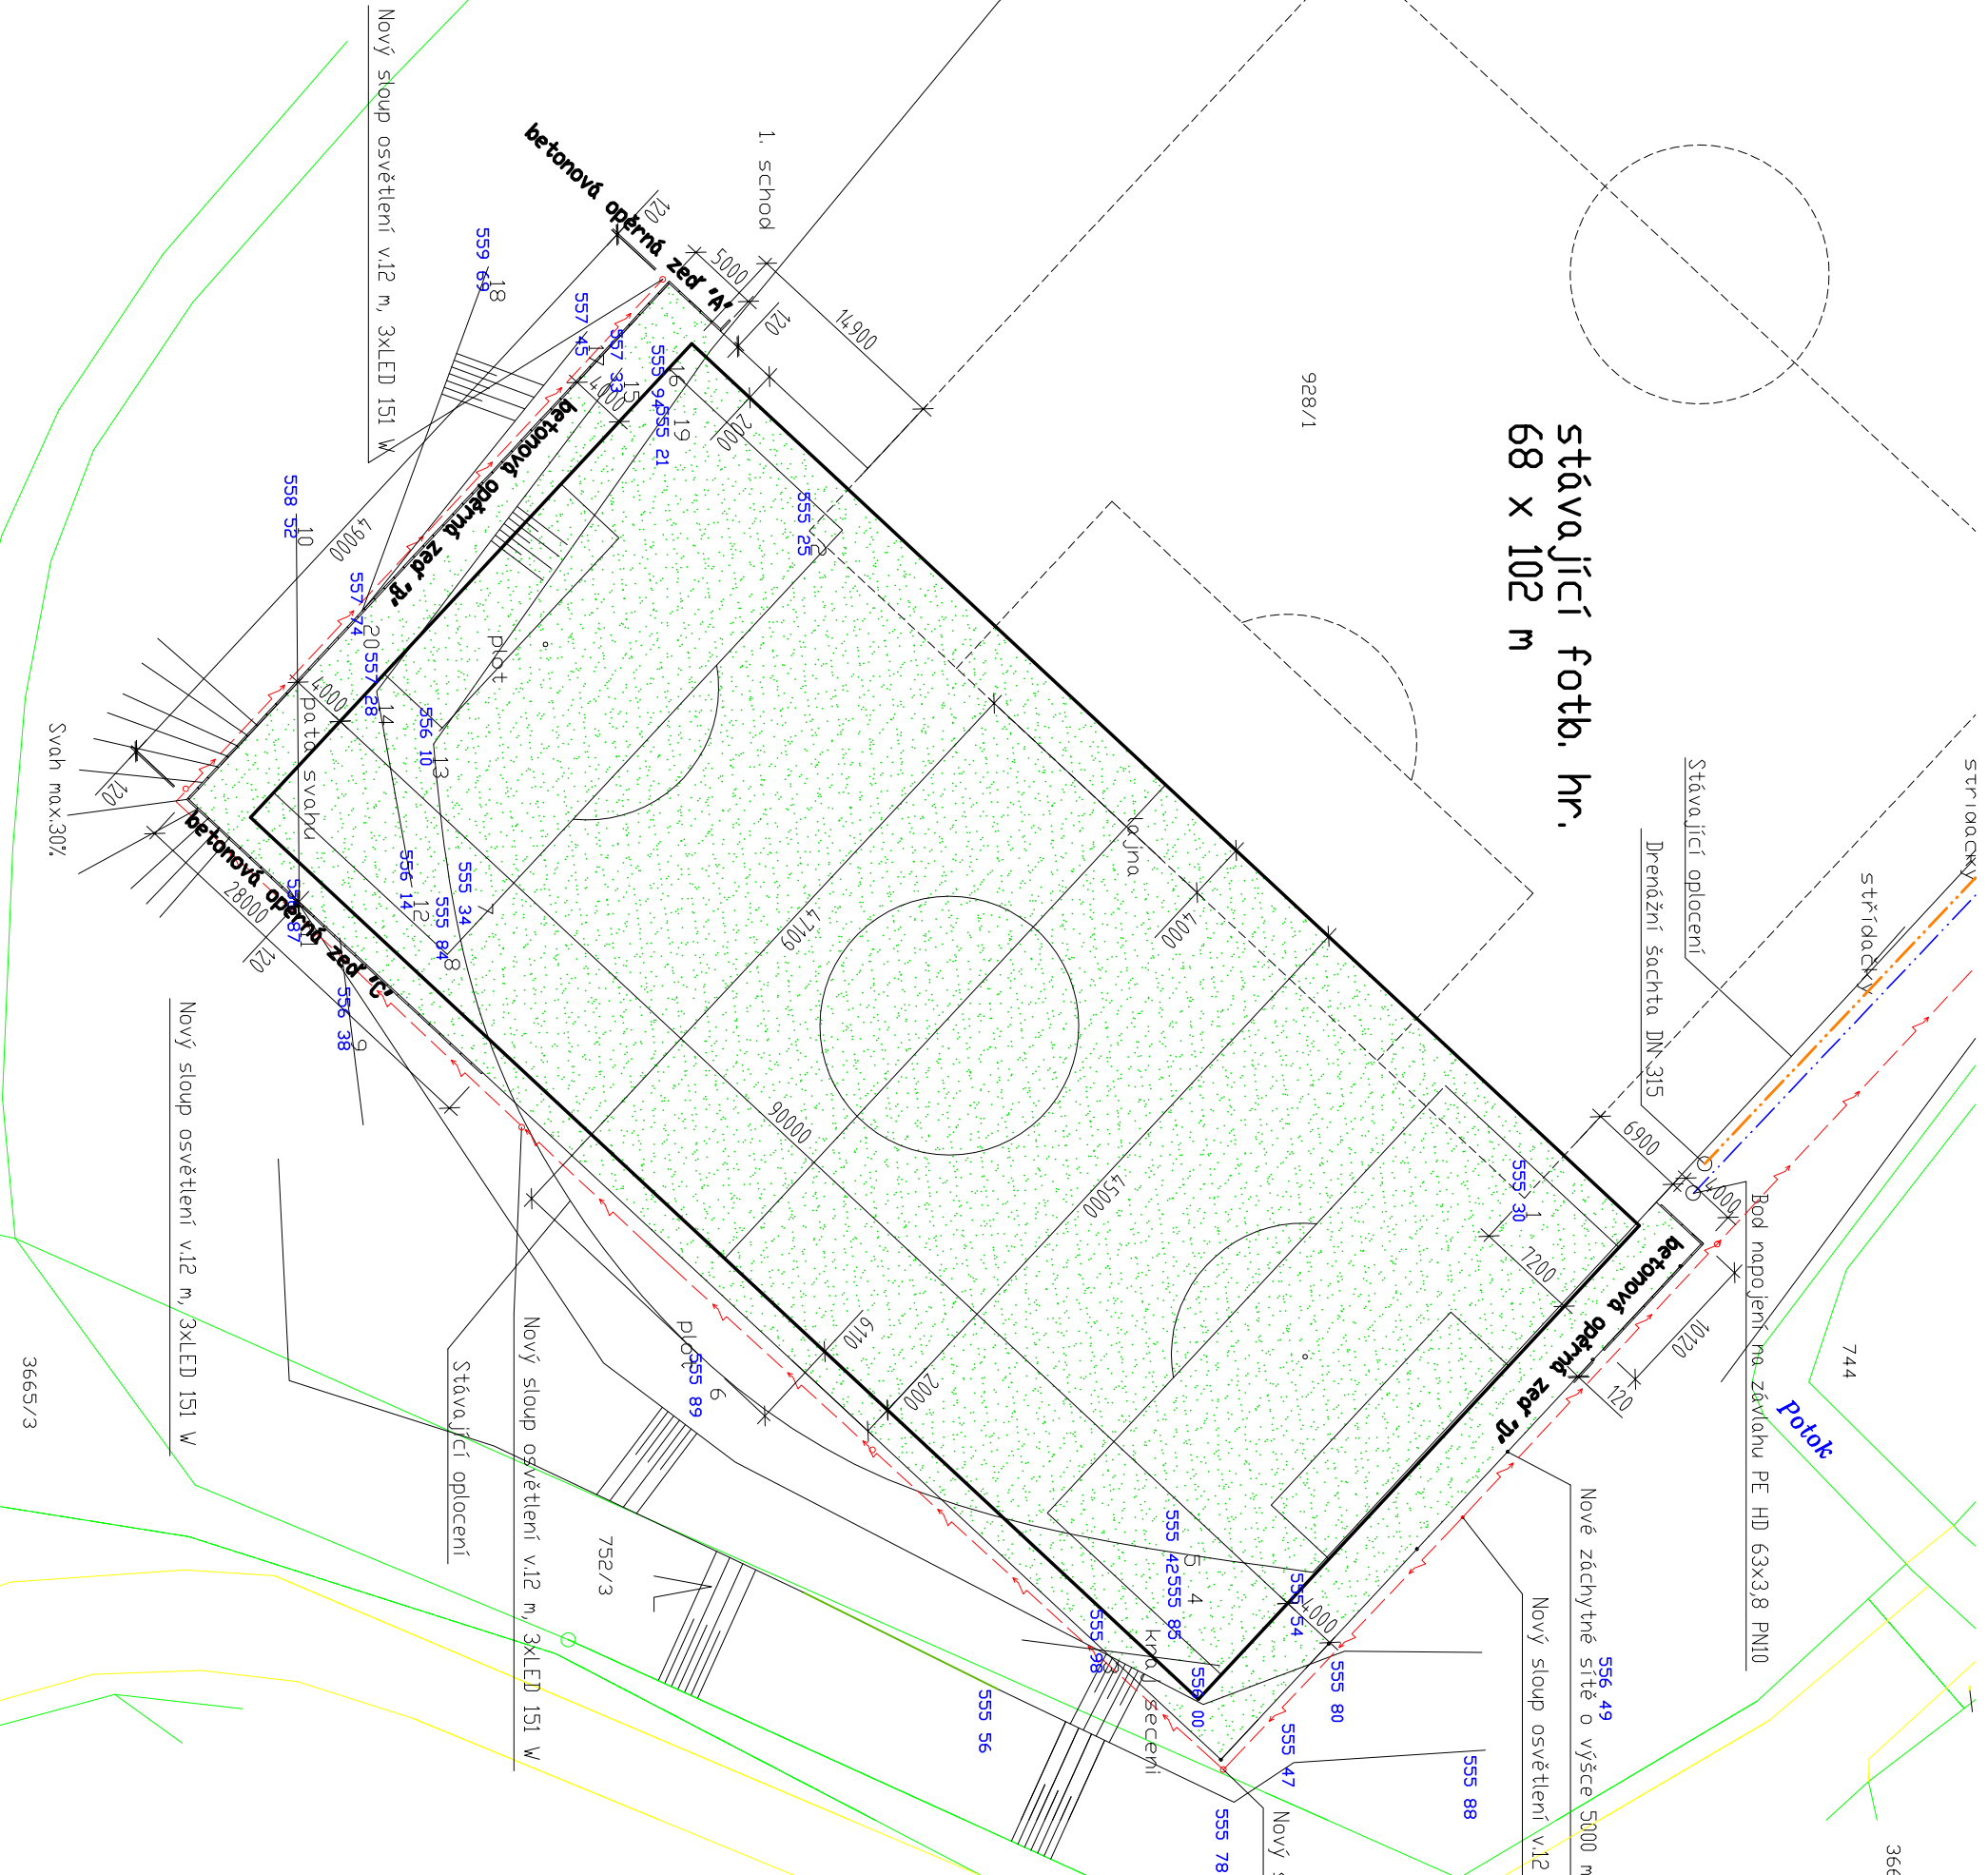


Stávající foto. hr. 68 x 102 m

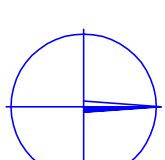

LEGENDA:

- Plocha fotbalového tréninkového travnatého hřiště 45x90 m
- Stávající terénní hrany
- Zachytňné síťe výška 5000 mm, hliníkové sloupky 100/107 mm á 4000 mm
- Dávodňňňň 1x trubka PVC DN KG 250
- Dřznačení parcel
- Bod napojení na závlahu PE HD 63x3,8 PN10
- Elíkabely k osvětlení hřiště CYKY 5 x 6 mm

INVESTOR: FC Slavoj Zřrovnice, zs. IČO 227 659 13		ING. MICHAL BURDA	
Nádražní 603 Zřrovnice 394 68		POLNÍ 1845, 407 47 VARNŠDORF TEL. 412 372 935, MOB. 603 962 250	
STAVEBNÍ DŘAD: ŽŘROVNICE		DATUM: 09/2019	
ZODP. PROJEKTANT: ING. MICHAL BURDA		FDRMÁT: 1x3	
VYPRÁDĚVAL: ING. MICHAL BURDA		STUPĚN: DSP	
Rekonstrukce tréninkového fotbalového hřiště s hybridním trávňňňem		ZAKÁZKOVÉ ČÍSLO	
Parcely č.928/1 k.ú. Zřrovnice		PROFES: STAVEBNÍ ČÁST	
KOORDINAČNÍ SITUACE		MĚŘITKO: 1:500	VKRES: Č. C1.2