


LEGENDA:

- RÍDICÍ JEDNOTKA ZAVLAHY - NUTNÉ KABELOVÉ PROPOJENÍ S EL. ROZVADĚČEM ČS
- DOSTŘÍK POSTŘÍKOVAČE
- ROZVODNÉ POTRUBÍ ROUBRA PE HD 63x3,8 PN10
- CELOKRUHOVÝ ÚDEROVÝ POSTŘÍKOVAC - MATERIÁL VÝSUVNÍKU MOSAZ, PŘÍRODNÍ TRÁVNÍK
- VÝSEČOVÝ ÚDEROVÝ POSTŘÍKOVAC - MATERIÁL VÝSUVNÍKU MOSAZ, PŘÍRODNÍ TRÁVNÍK
- OVLÁDACÍ KABEL CYKY 5x1,5mm

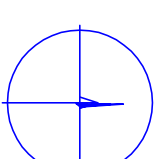

3665/2

STŘÍKAČKY


stř. řadačků

Bod napojení na závláhu PE HD 63x3,8 PN10

Drenažní šachta DN 315

Nový zachytňné síťe o výšce 5000 mm, sloupy á 4000 mm-délka 47,0 m

1. schod

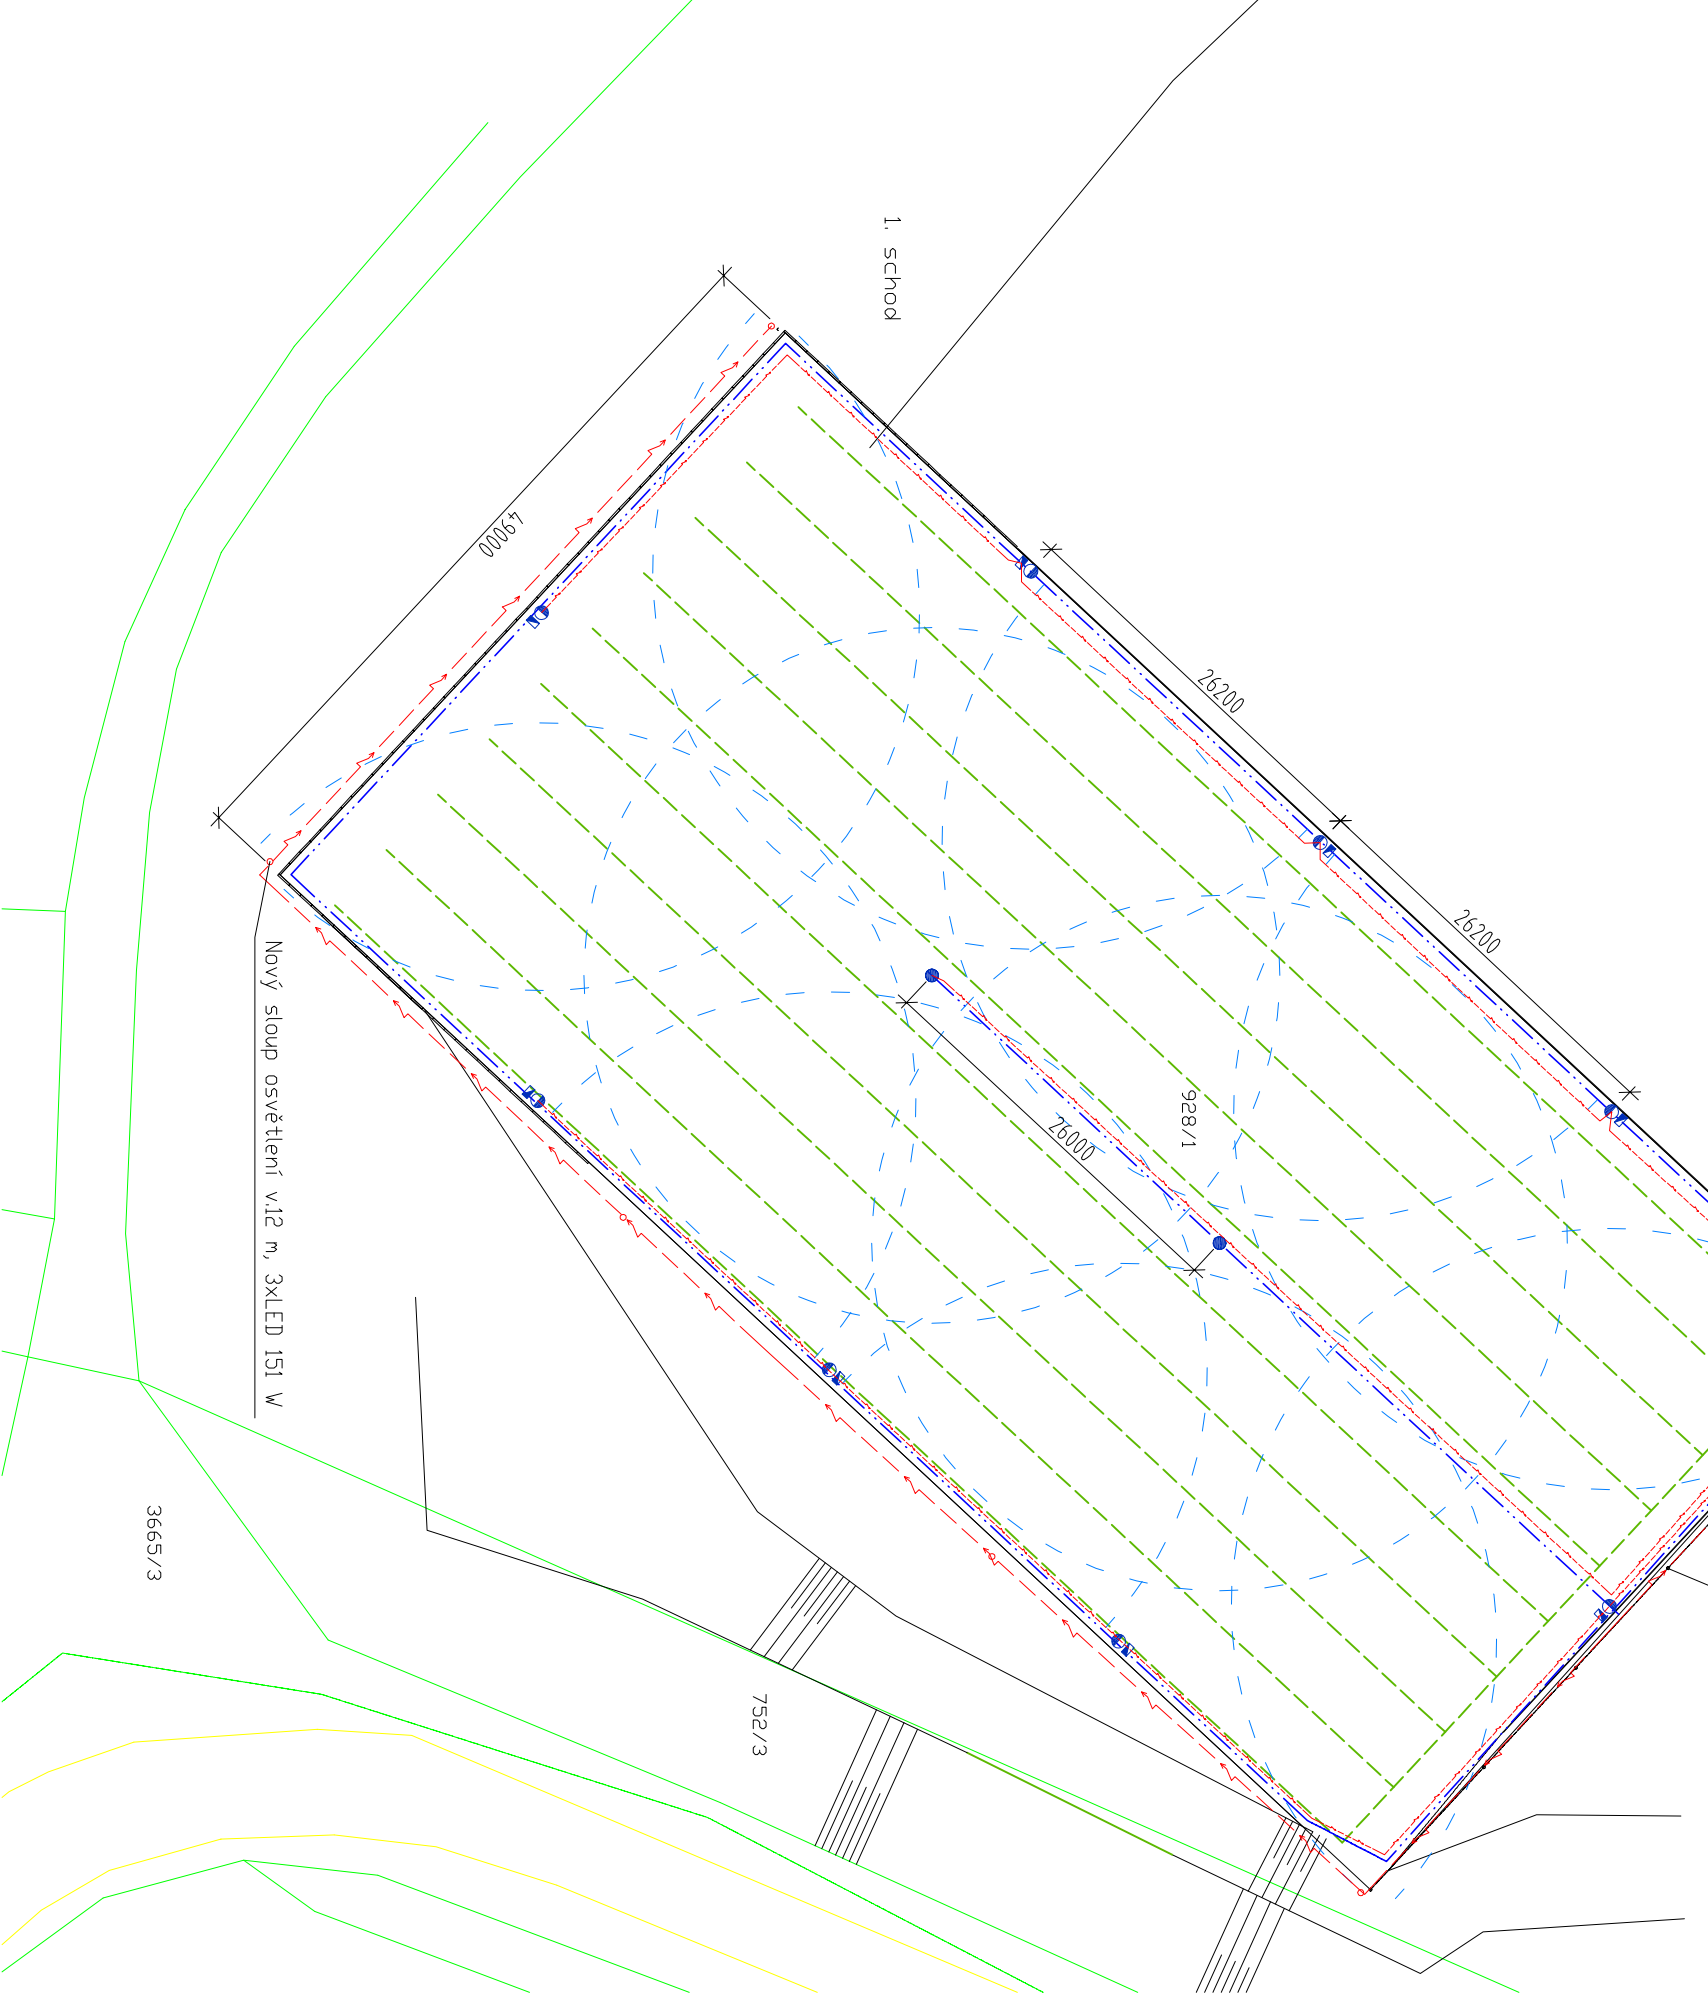

INVESTOR: FC Slavoj Zlrovnice, zs. IČO 227 659 13

Nádražní 603
Zlrovnice 394 68

STAVEBNÍ DRÁD: ŽIROVNICE

ZODP. PROJEKTANT: ING. MICHAL BURDA

VYPRÁDVAJ: ING. MICHAL BURDA

**Rekonstrukce tréningového fotbalového hřiště
s hybridním trávnikem**

Parcely č.928/1 k.ú. Zlrovnice

ING. MICHAL BURDA

POLNÍ 1945, 407 47 VARNŠDORF
TEL. 412 372 935, MOB. 603 962 250

DATAUM: 09/2019

FORMÁT: A3

STUPĚN: DSP

ZAKÁZKOVÉ ČÍSLO

PROJESE: STAVEBNÍ ČÁST

SCHEMA ZAVLAHY

MĚŘITKO: 1:500

VKRES: Č. D.1.1.4